[redacted] ID 14557

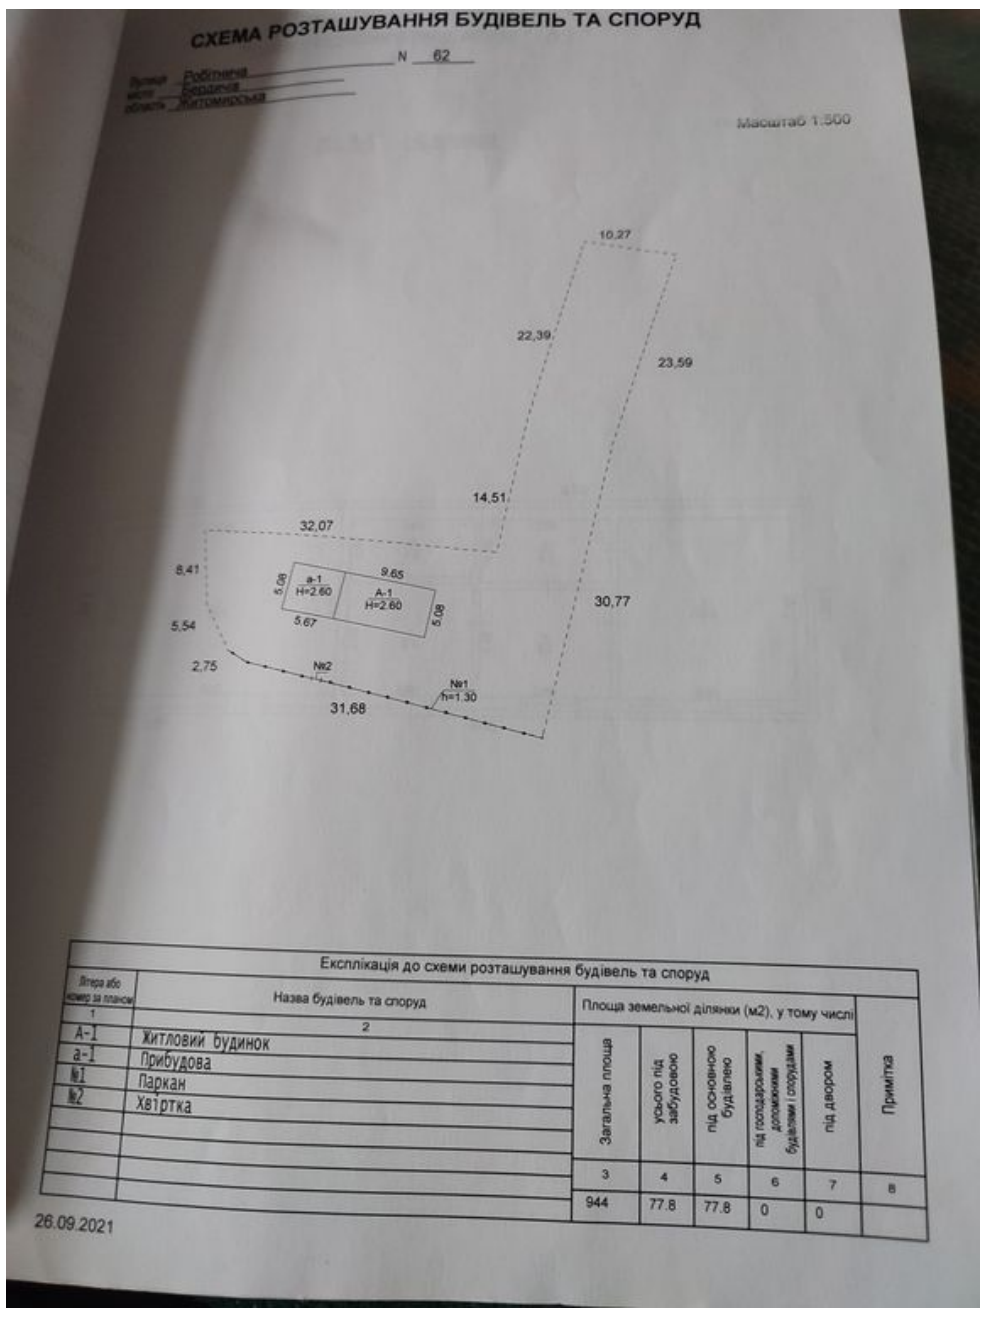


СХЕМА РОЗТАШУВАННЯ БУДІВЕЛЬ ТА СПОРУД

N 62

Масштаб 1:500

10,27
22,39
23,59
14,51
32,07
8,41
5,08
a-1 H=2.60
9,65
A-1 H=2.60
5,08
5,67
5,54
30,77
2,75
№2
№1 h=1.30
31,68

Експлікація до схеми розташування будівель та споруд

Літера або номер за планом	Назва будівель та споруд	Площа земельної ділянки (м2), у тому числі: Загальна площа	усього під забудовою	під основною будівлею	під господарськими, допоміжними будівлями і спорудами	під двором	Примітка
1	2	3	4	5	6	7	8
А-1	Житловий будинок						
а-1	Прибудова						
№1	Паркан						
№2	Хвіртка						
		944	77.8	77.8	0	0	

26.09.2021

[redacted]: ---

[redacted]: ---

[redacted]: ---

[redacted] ² 100%	[redacted] 100%
--- $	--- $

[redacted]:	[redacted]
[redacted]:	[redacted]
[redacted]:	[redacted]
[redacted]:	---
[redacted]:	---
[redacted]:	---
[redacted]:	---
[redacted]	---

[redacted]:	[redacted]
[redacted]:	---
[redacted]:	- [redacted] 1
[redacted]:	2
[redacted]:	---
[redacted]:	57

[redacted]:	---
[redacted]:	---
[redacted]:	---
[redacted]:	---

[redacted]
